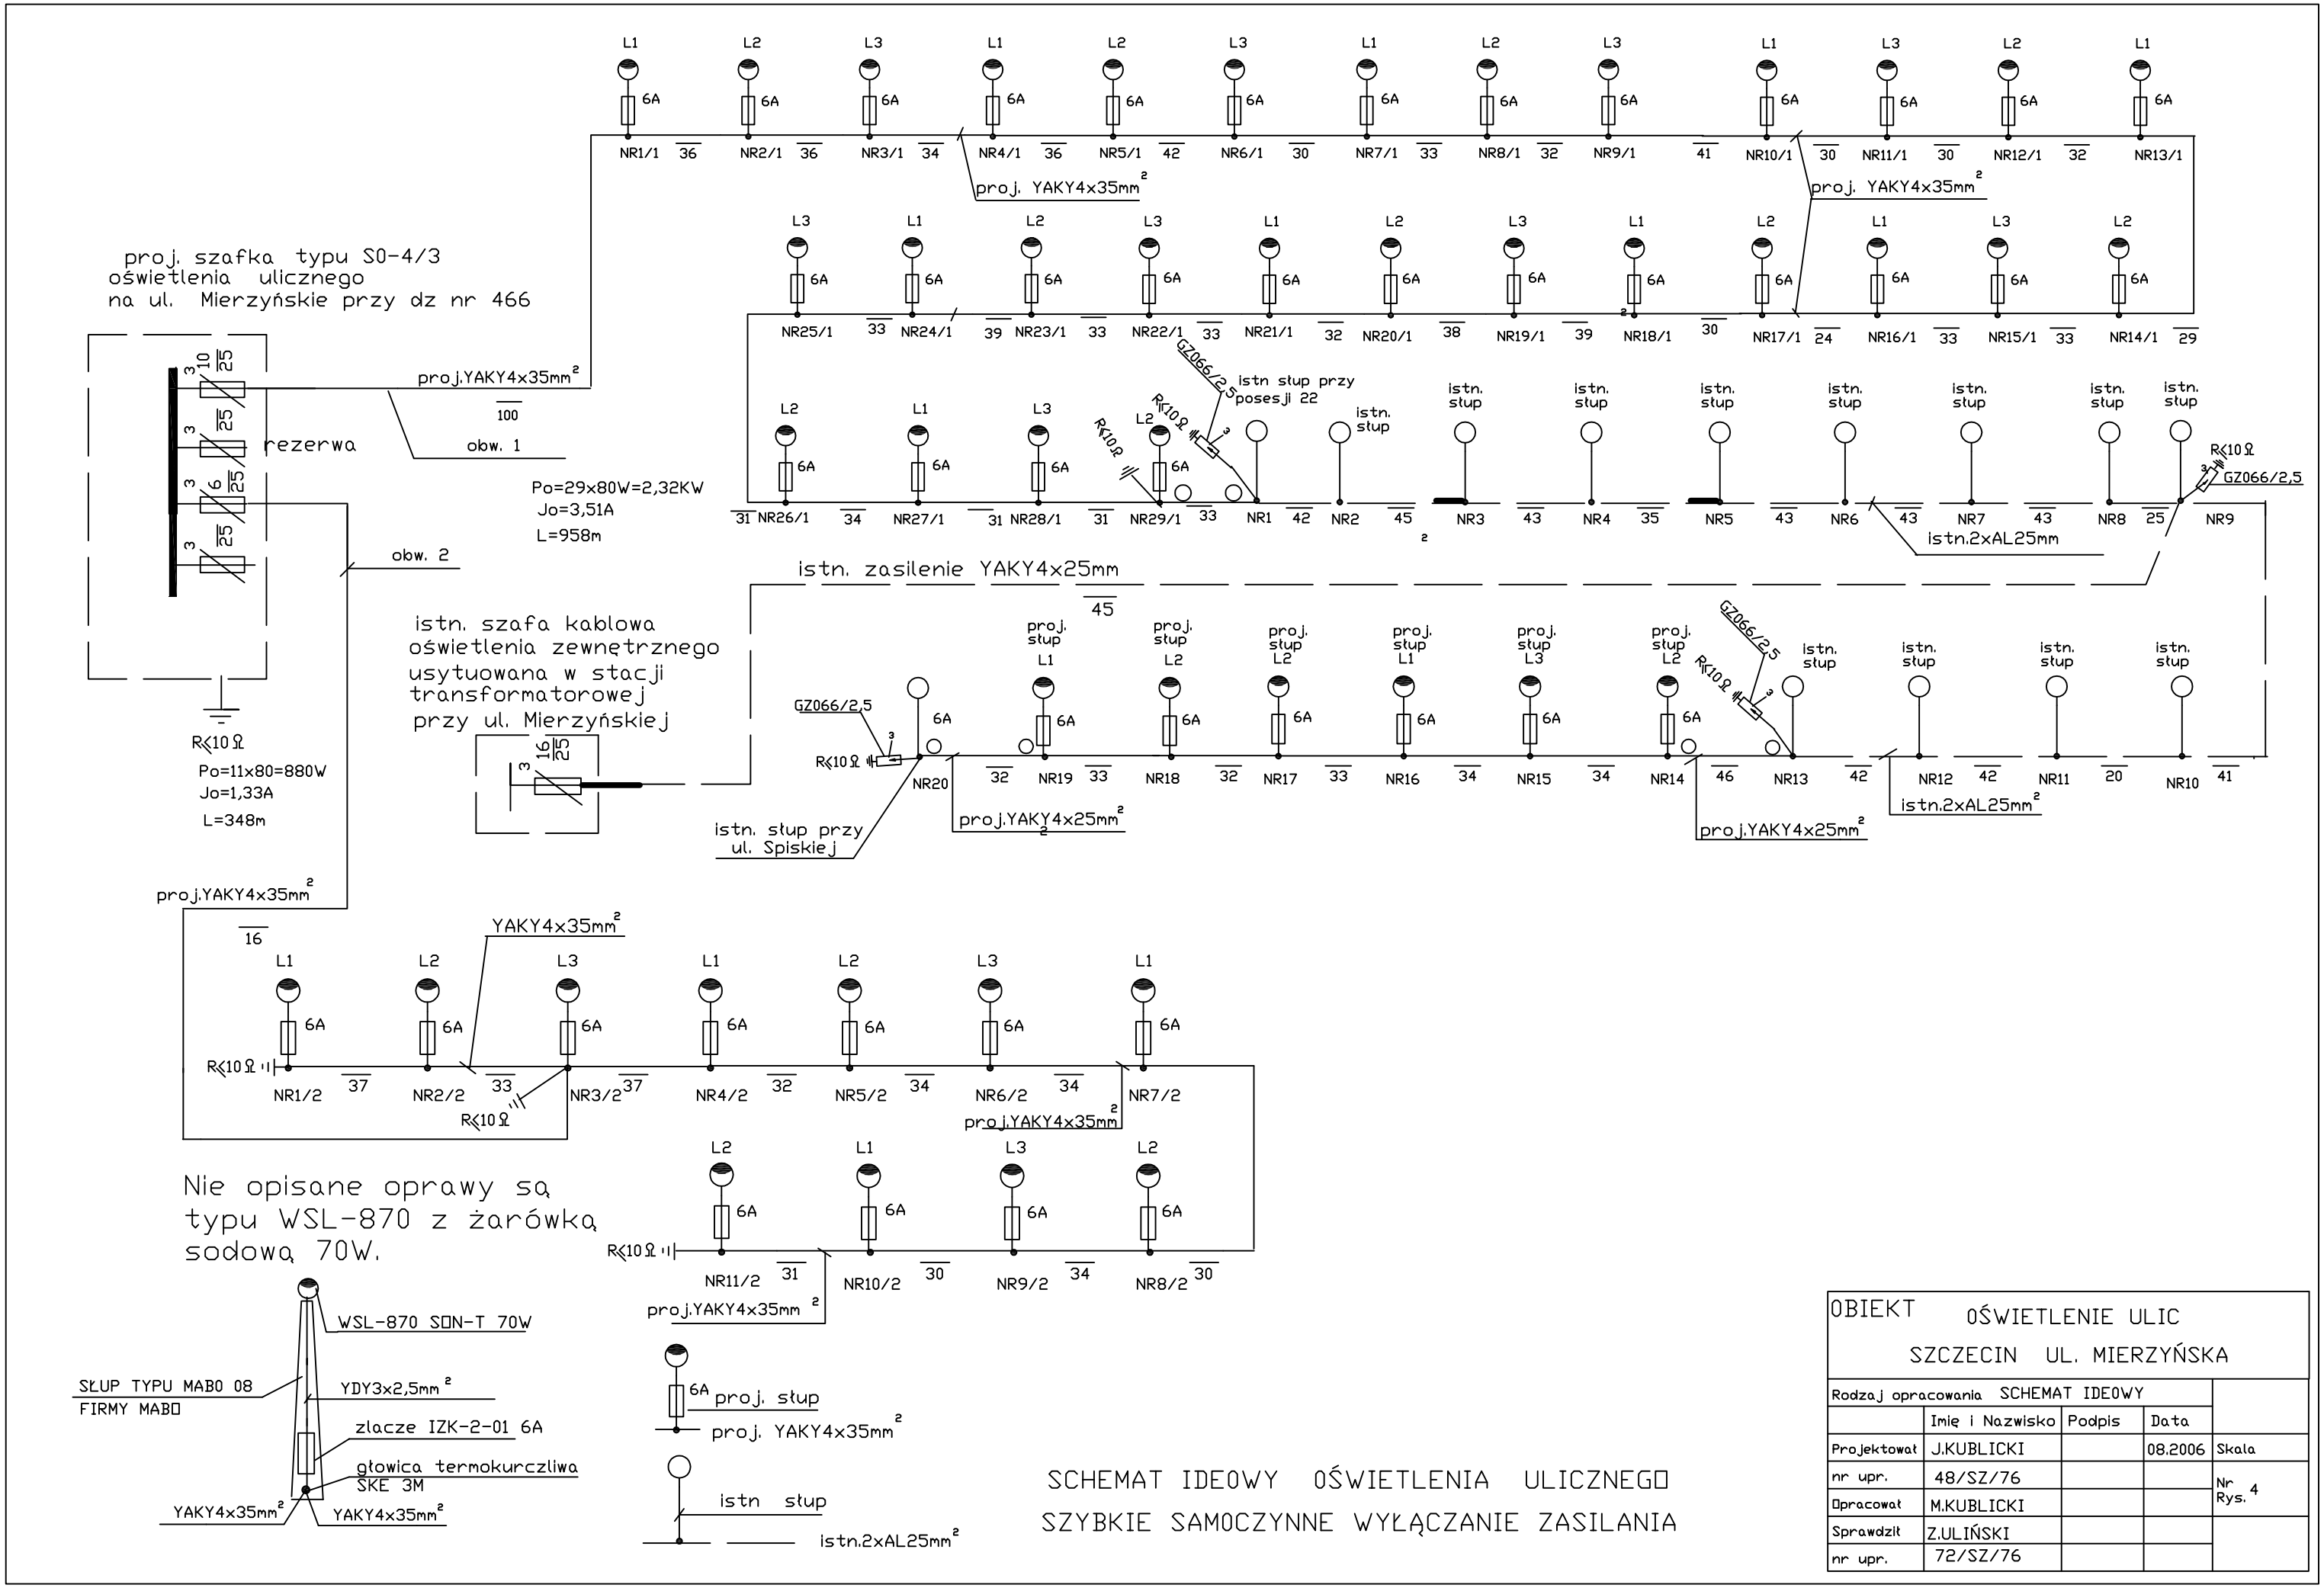

SCHEMAT IDEOWY OŚWIETLENIA ULICZNEGO
SZYBKIE SAMOCZYNNE WYŁĄCZANIE ZASILANIA

OBIEKT	OŚWIETLENIE ULIC SZCZECIN UL. MIERZYŃSKA			
Rodzaj opracowania	SCHEMAT IDEOWY			
	Imię i Nazwisko	Podpis	Data	
Projektował	J.KUBLICKI		08.2006	Skala
nr upr.	48/SZ/76			Nr Rys. 4
Opracował	M.KUBLICKI			
Sprawdził	Z.ULIŃSKI			
nr upr.	72/SZ/76			